




Проект фасада выставочного зала
г.Благовещенск

Дизайнер Анна Шац
design-dv.ru
89145413853



Предложение по решению всего архитектурного ансамбля
 Весь выставочный зал решён в графичных тонах. Чёрно белая график подчёркивается яркими цветными прямоугольниками в духе современных тенденций.
 Выставочный зал решён в духе современных тенденций эффективно развивающихся городов.

	Дизайнер	Шац Анна			Проект фасада выставочного зала г. Благовещенск	Стадия	Лист	Листов
						Д	01	
					Визуализация Дневной Вид	AnnaSchatz-design design-dv.ru 89145413853		

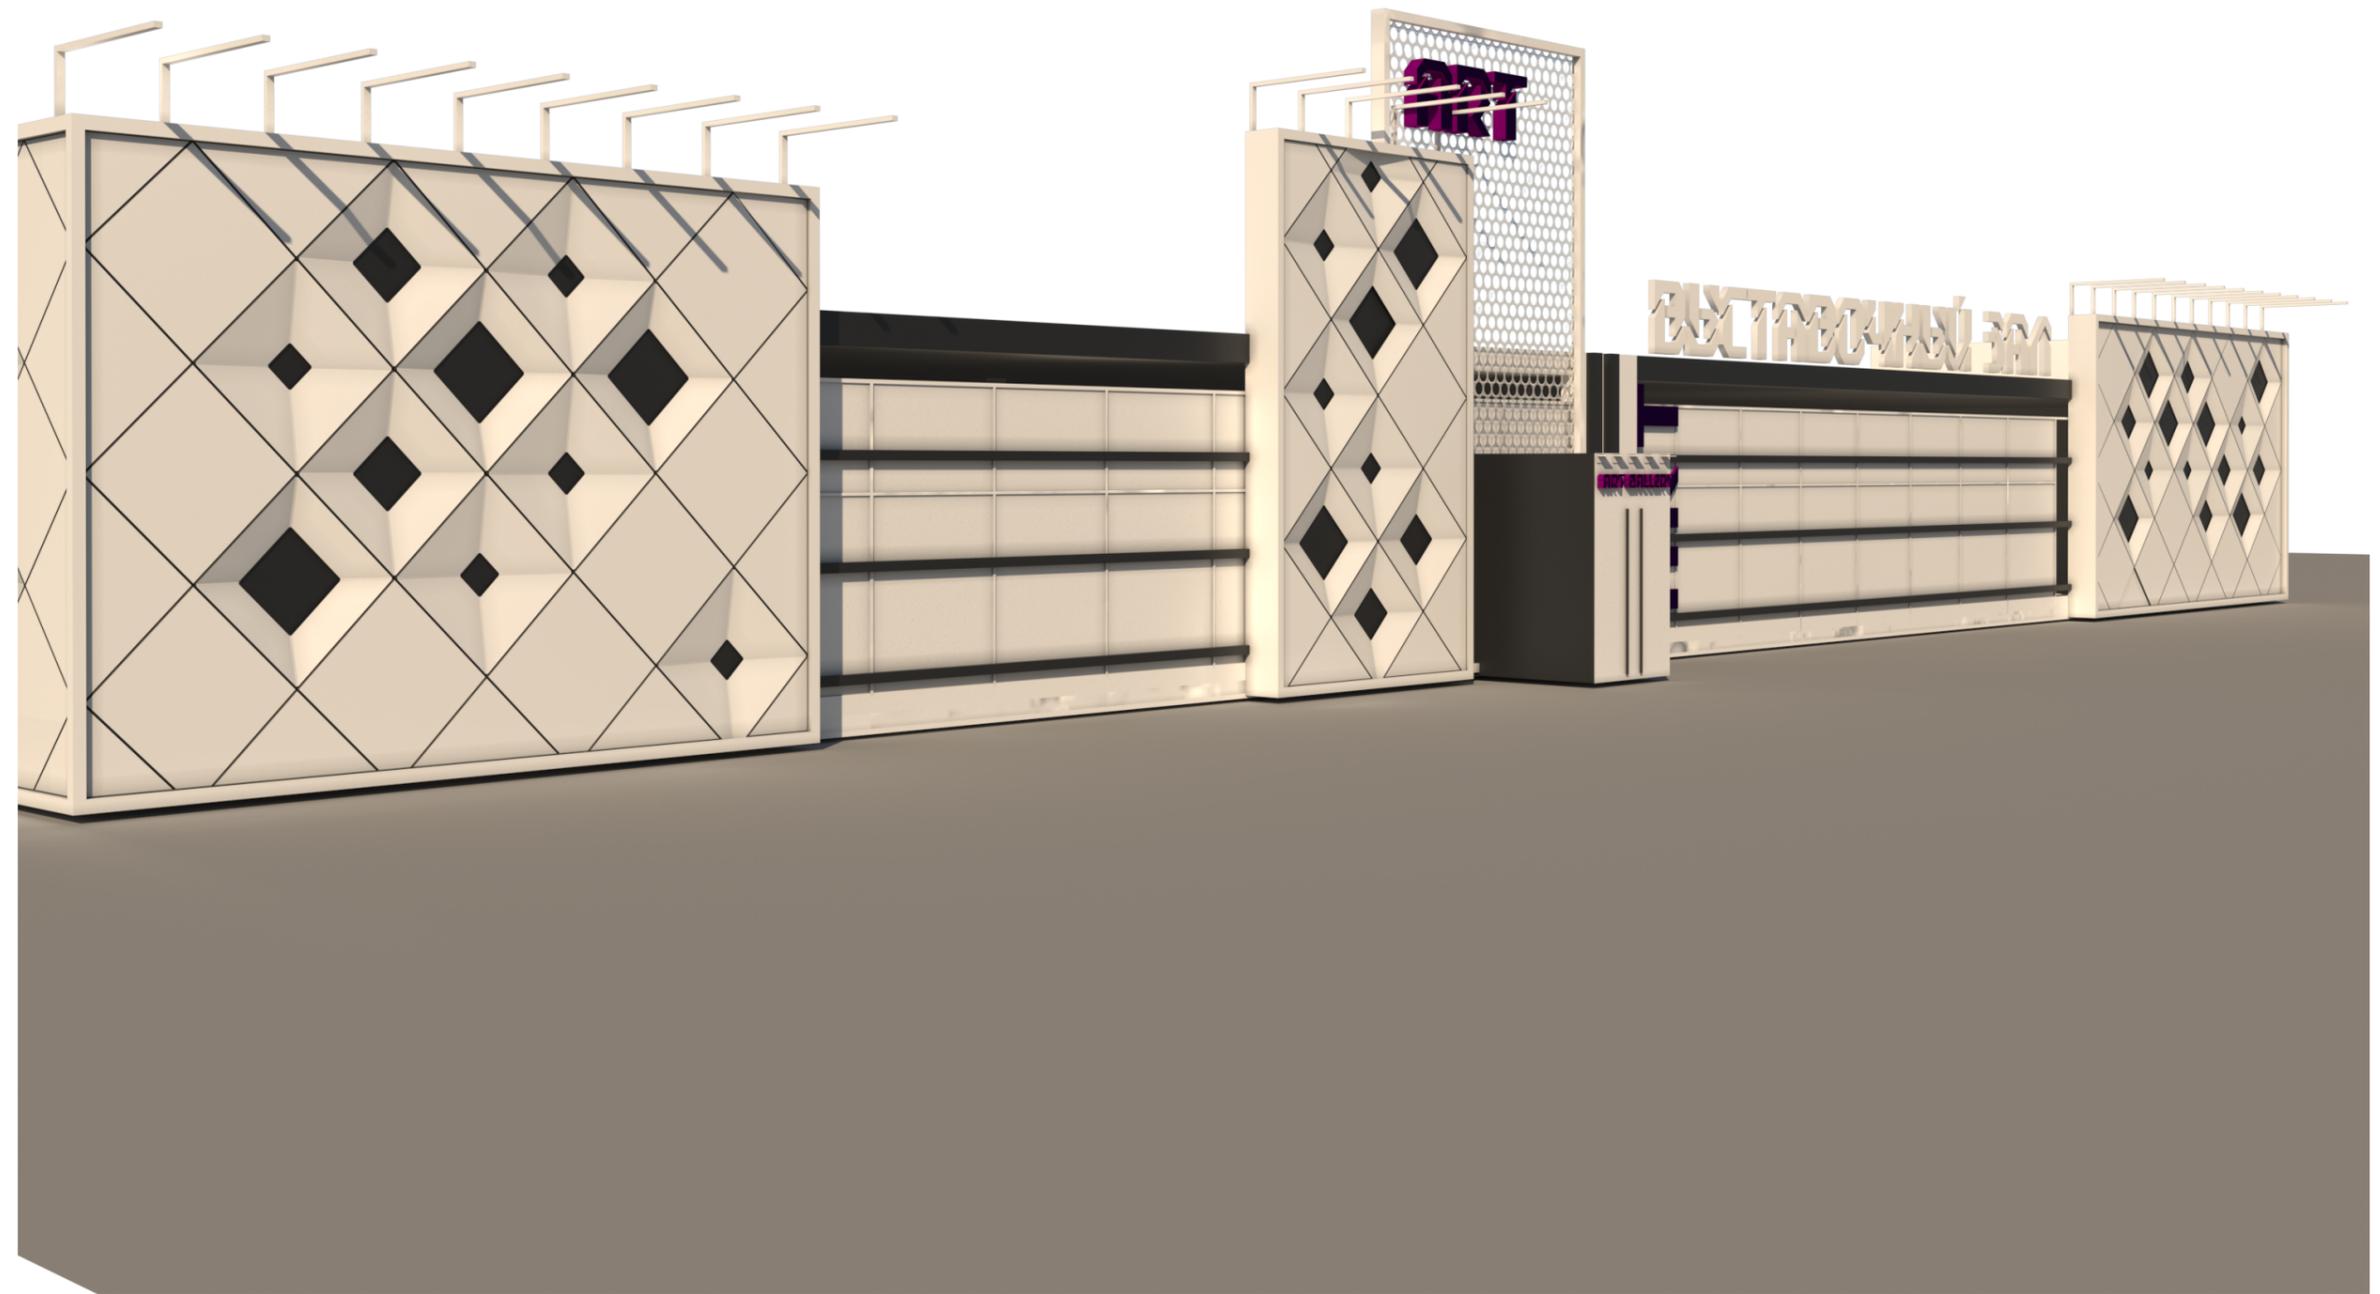

Дизайнер	Шац Анна			Проект фасада выставочного зала г.Благовещенск	Стадия	Лист	Листов
					Д	02	
Визуализация Дневной Вид					AnnaSchatz-design design-dv.ru 89145413853		



Дизайнер	Шац Анна			Проект фасада выставочного зала г. Благовещенск	Стадия	Лист	Листов
					Д	03	
Визуализация Дневной Вид					AnnaSchatz-design design-dv.ru 89145413853		



Дизайнер	Шац Анна		

Проект фасада выставочного зала г. Благовещенск	
Визуализация Дневной Вид	


Стадия	Лист	Листов
Д	04	
AnnaSchatz-design design-dv.ru 89145413853		




Дизайнер	Шац Анна		

Проект фасада выставочного зала г. Благовещенск	
Визуализация Дневной вид	

Стадия	Лист	Листов
Д	05	
AnnaSchatz-design design-dv.ru 89145413853		

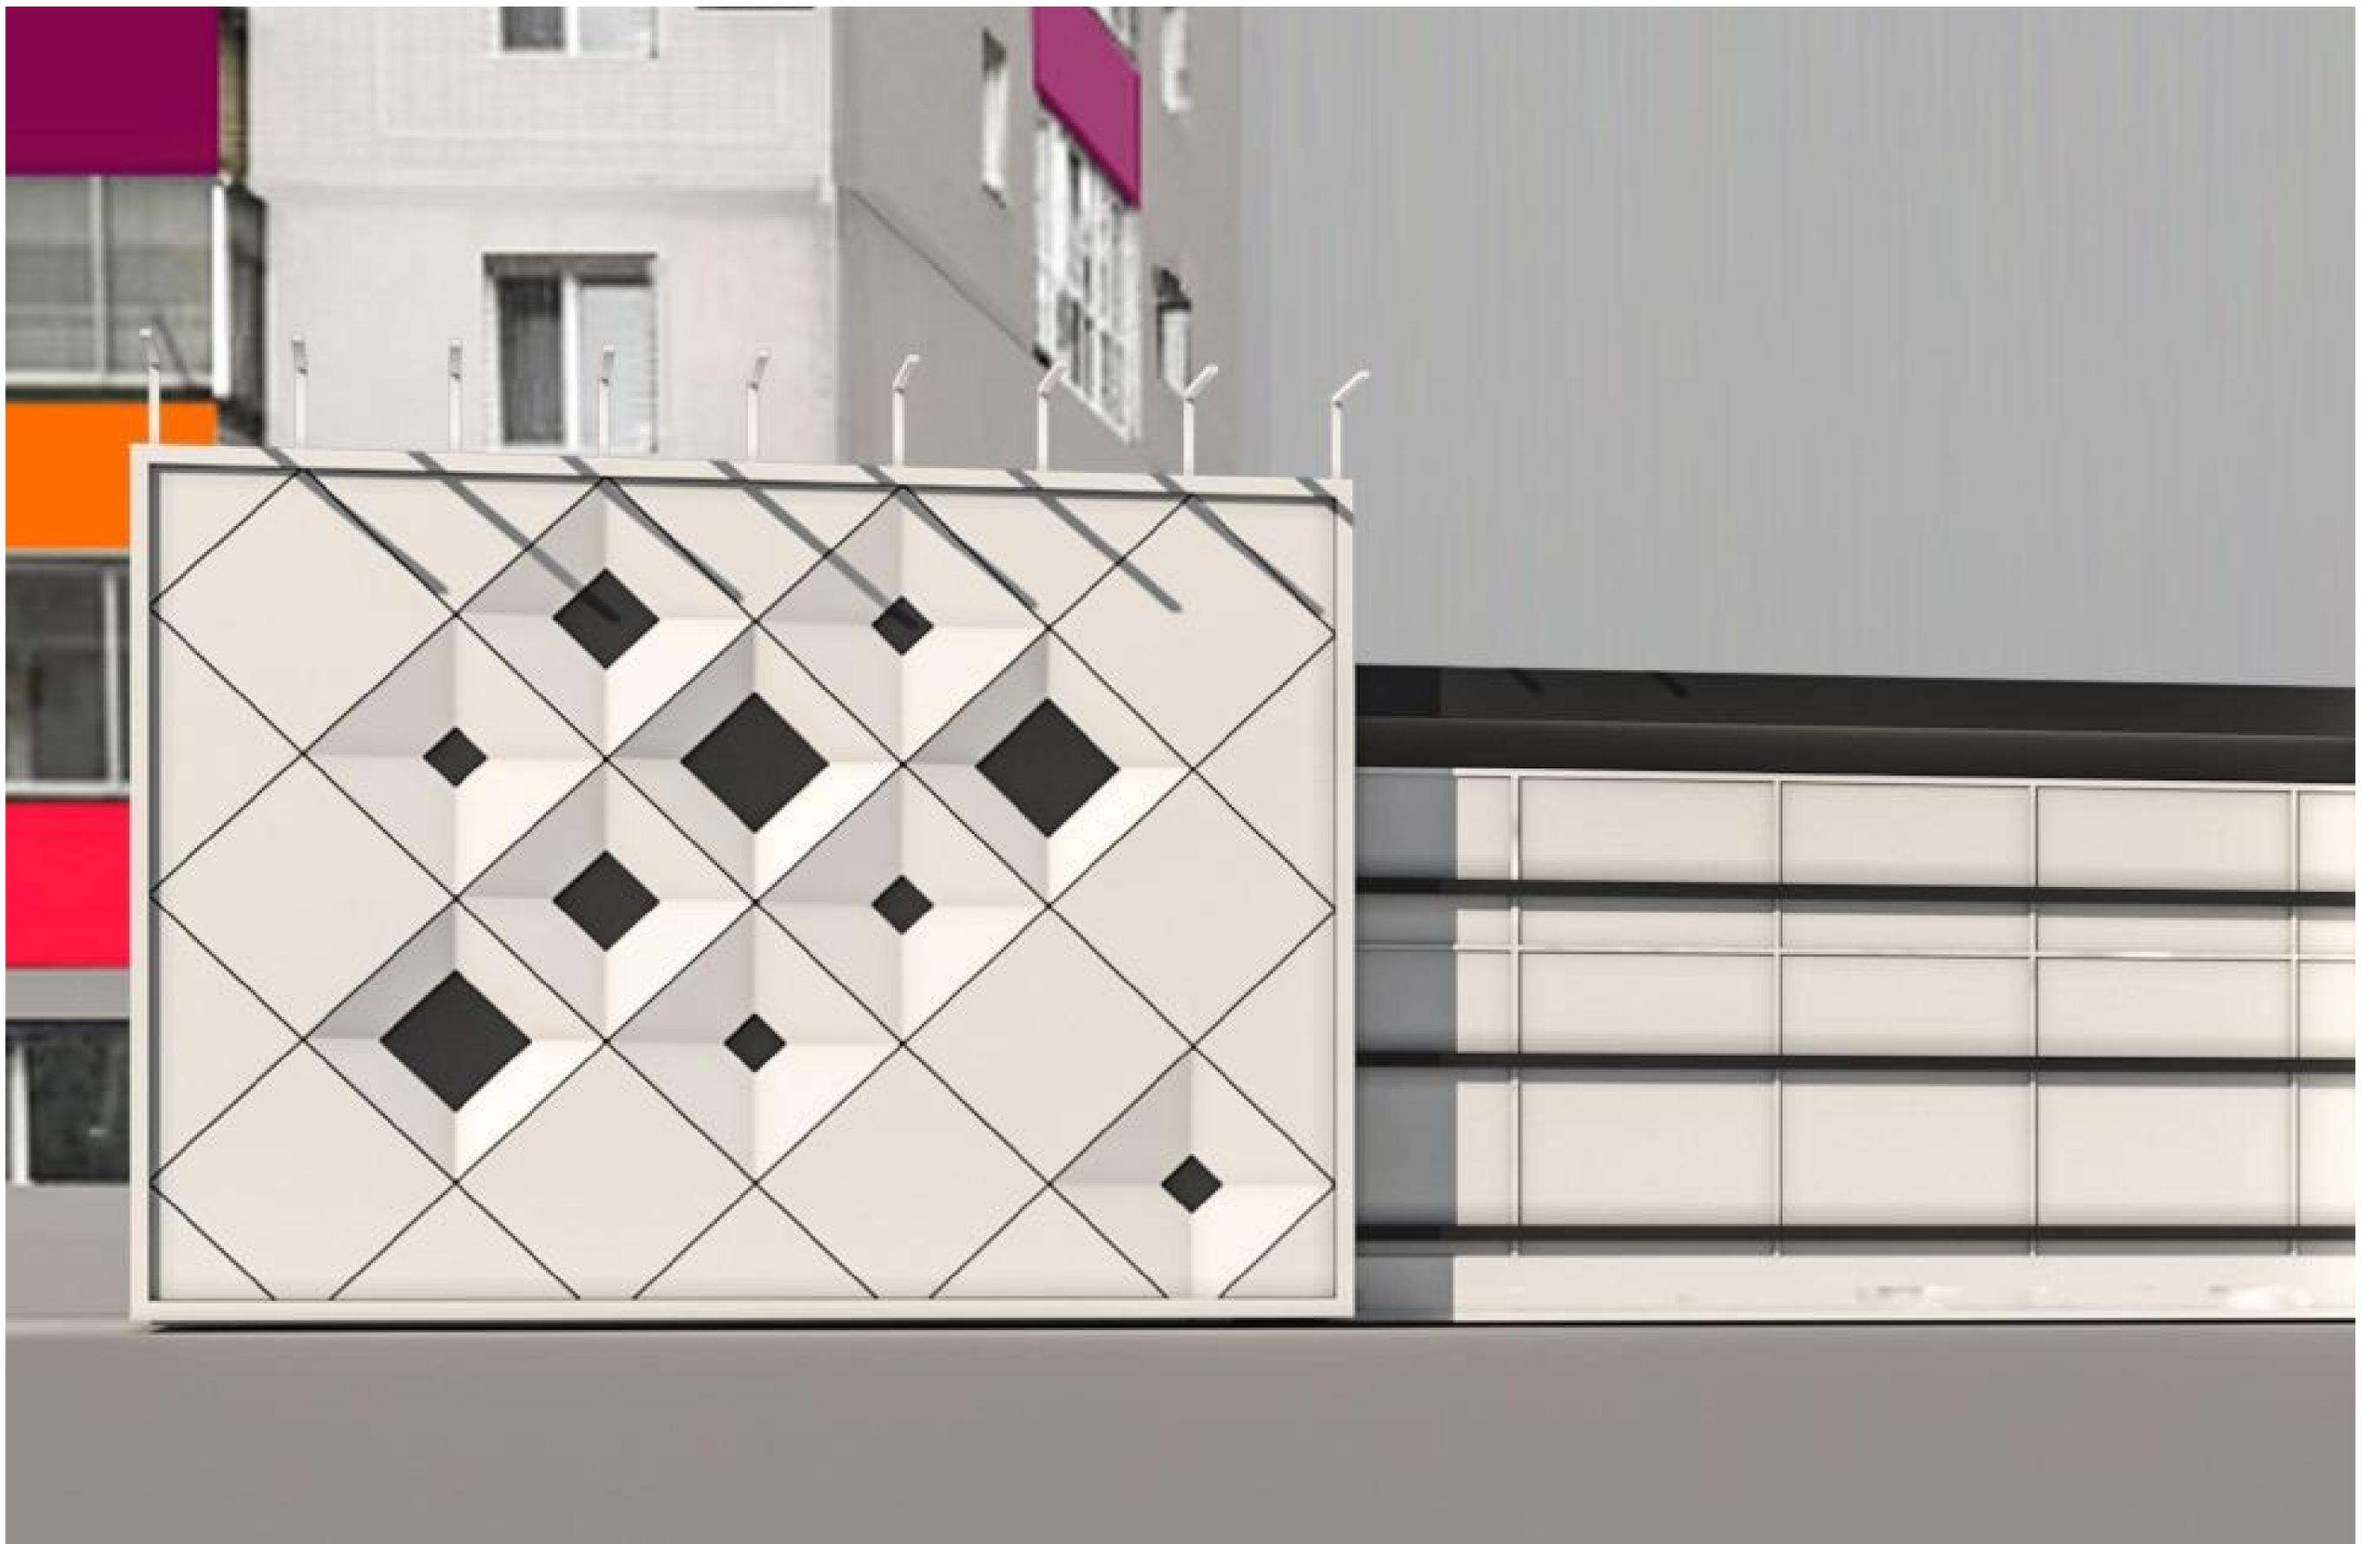

Дизайнер	Шац Анна			Проект фасада выставочного зала г.Благовещенск	Стадия	Лист	Листов
					Д	06	
Визуализация Дневной Вид					AnnaSchatz-design design-dv.ru 89145413853		

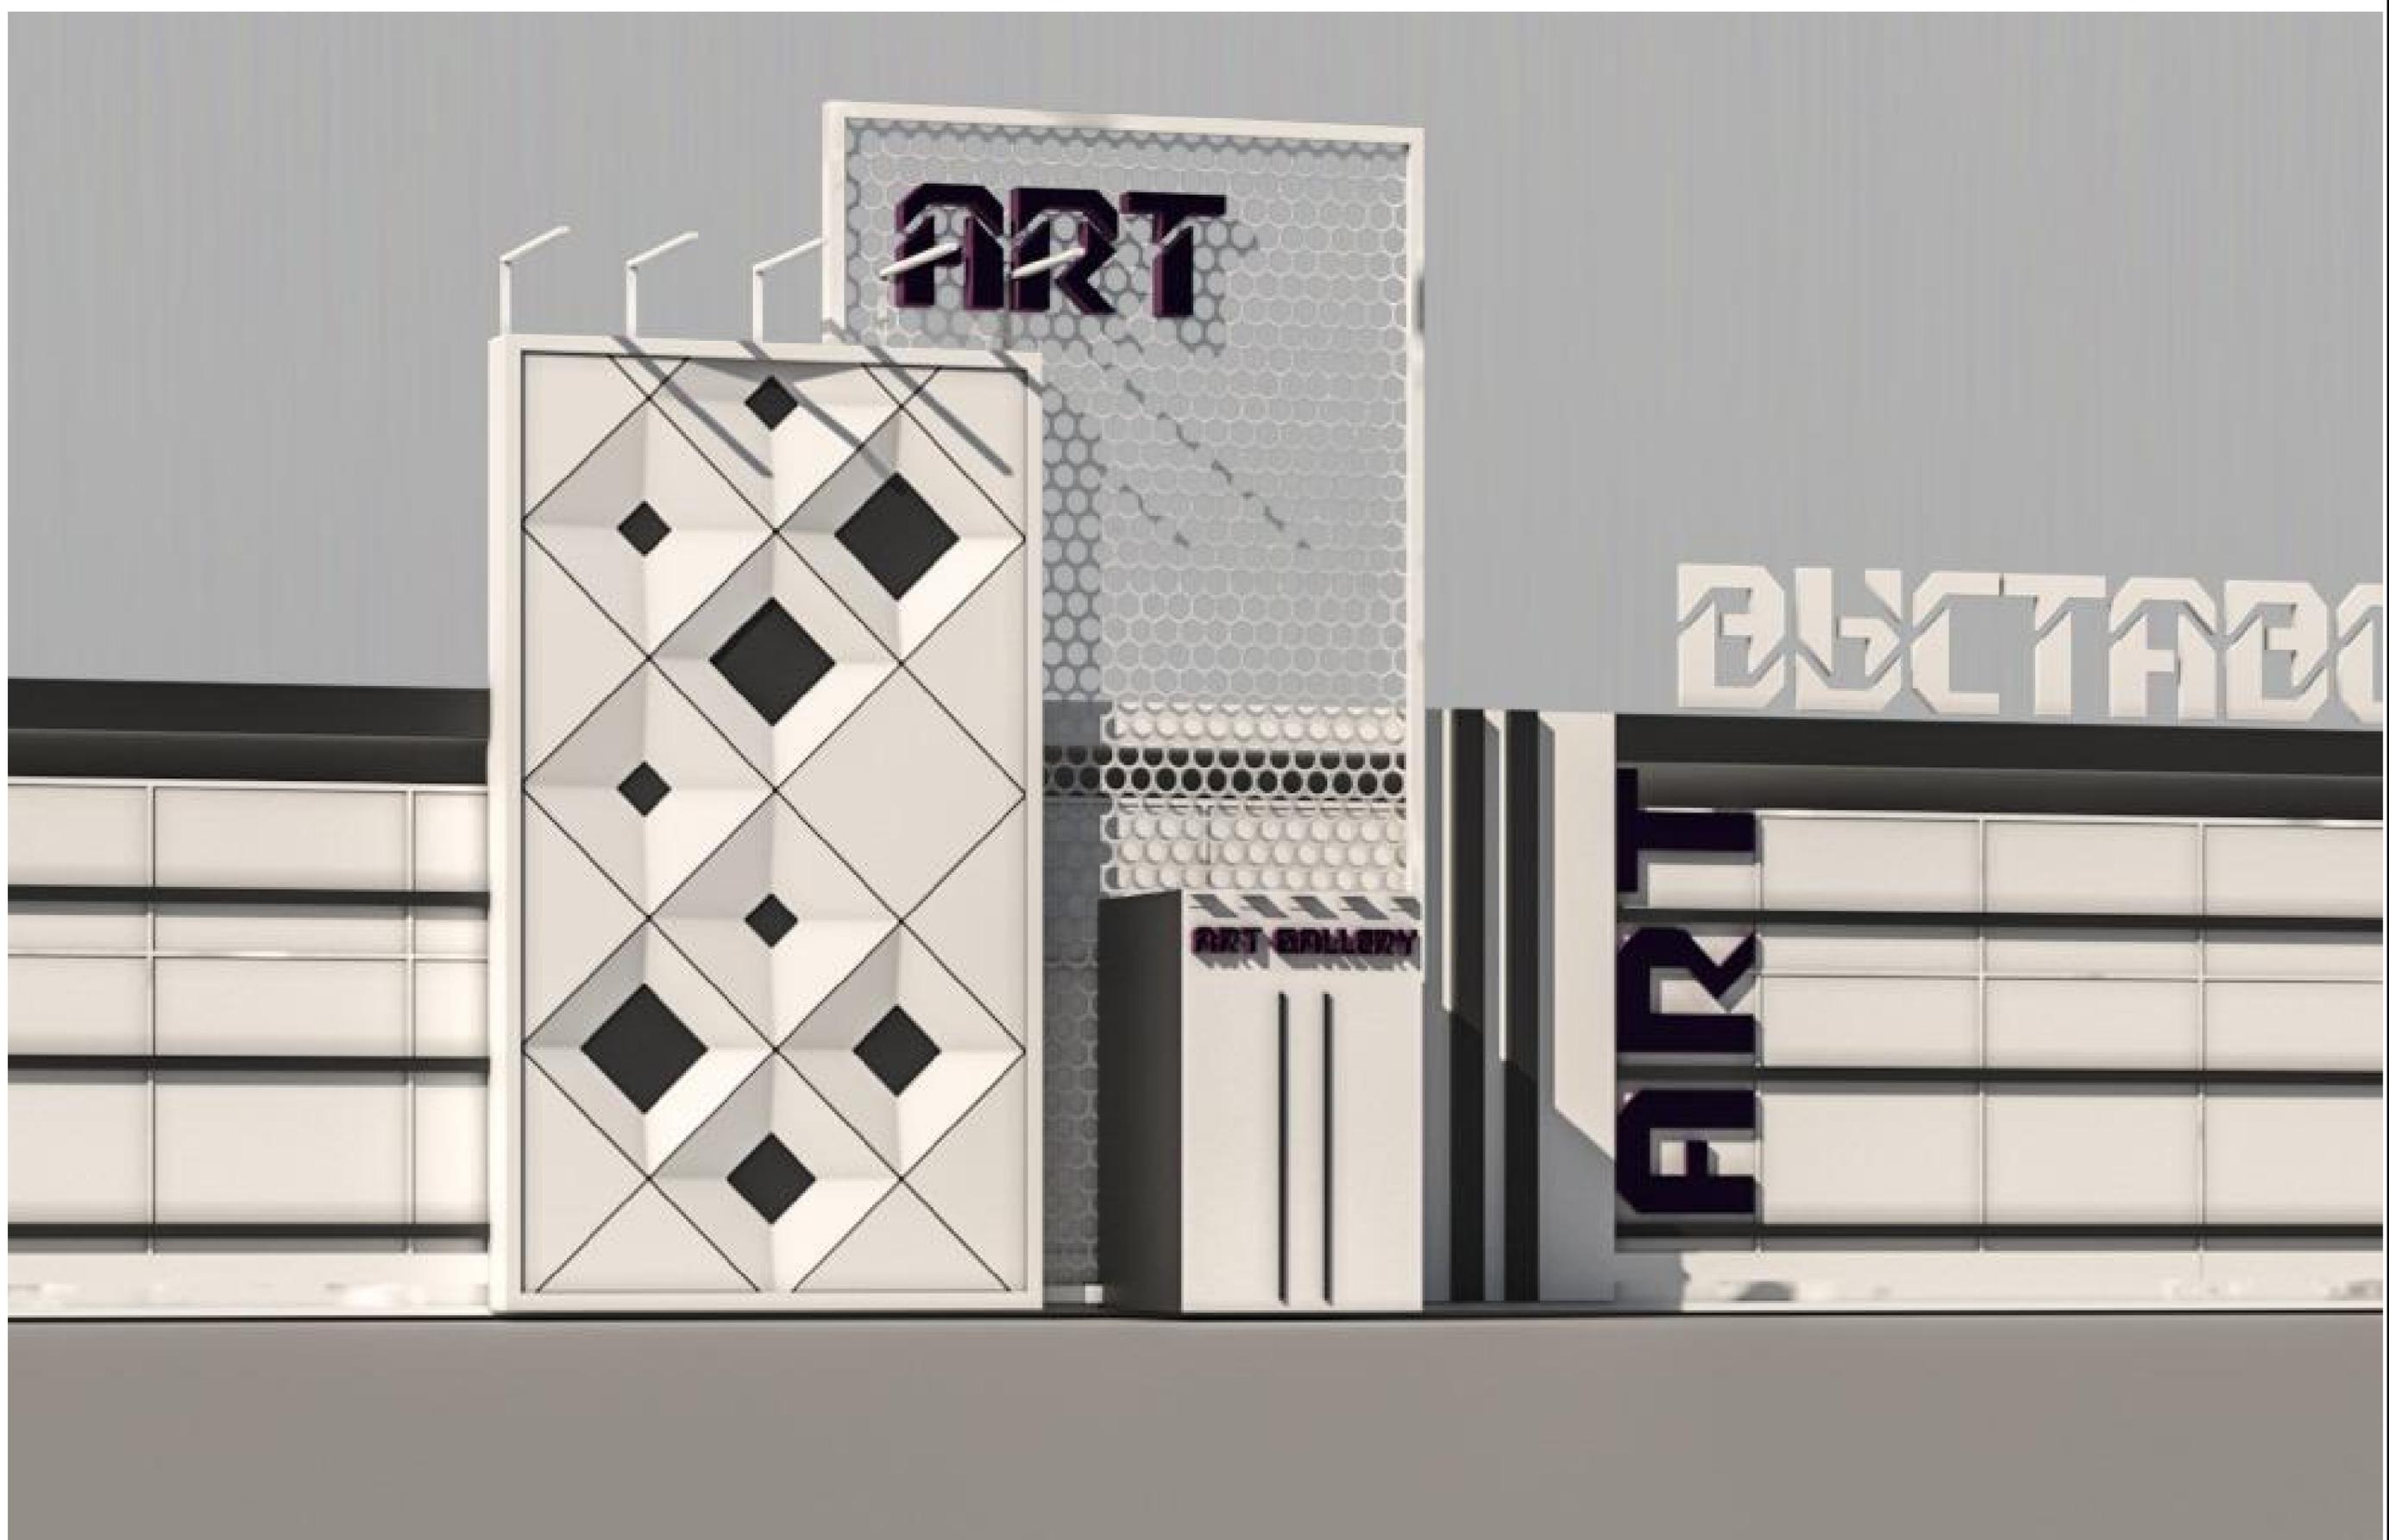


Дизайнер	Шац Анна			Проект фасада выставочного зала г. Благовещенск	Стадия	Лист	Листов
					Д	07	
Визуализация Дневной вид					AnnaSchatz-design design-dv.ru 89145413853		




Дизайнер	Шац Анна		

Проект фасада выставочного зала г. Благовещенск
Визуализация Дневной вид


Стадия	Лист	Листов
Д	08	
AnnaSchatz-design design-dv.ru 89145413853		

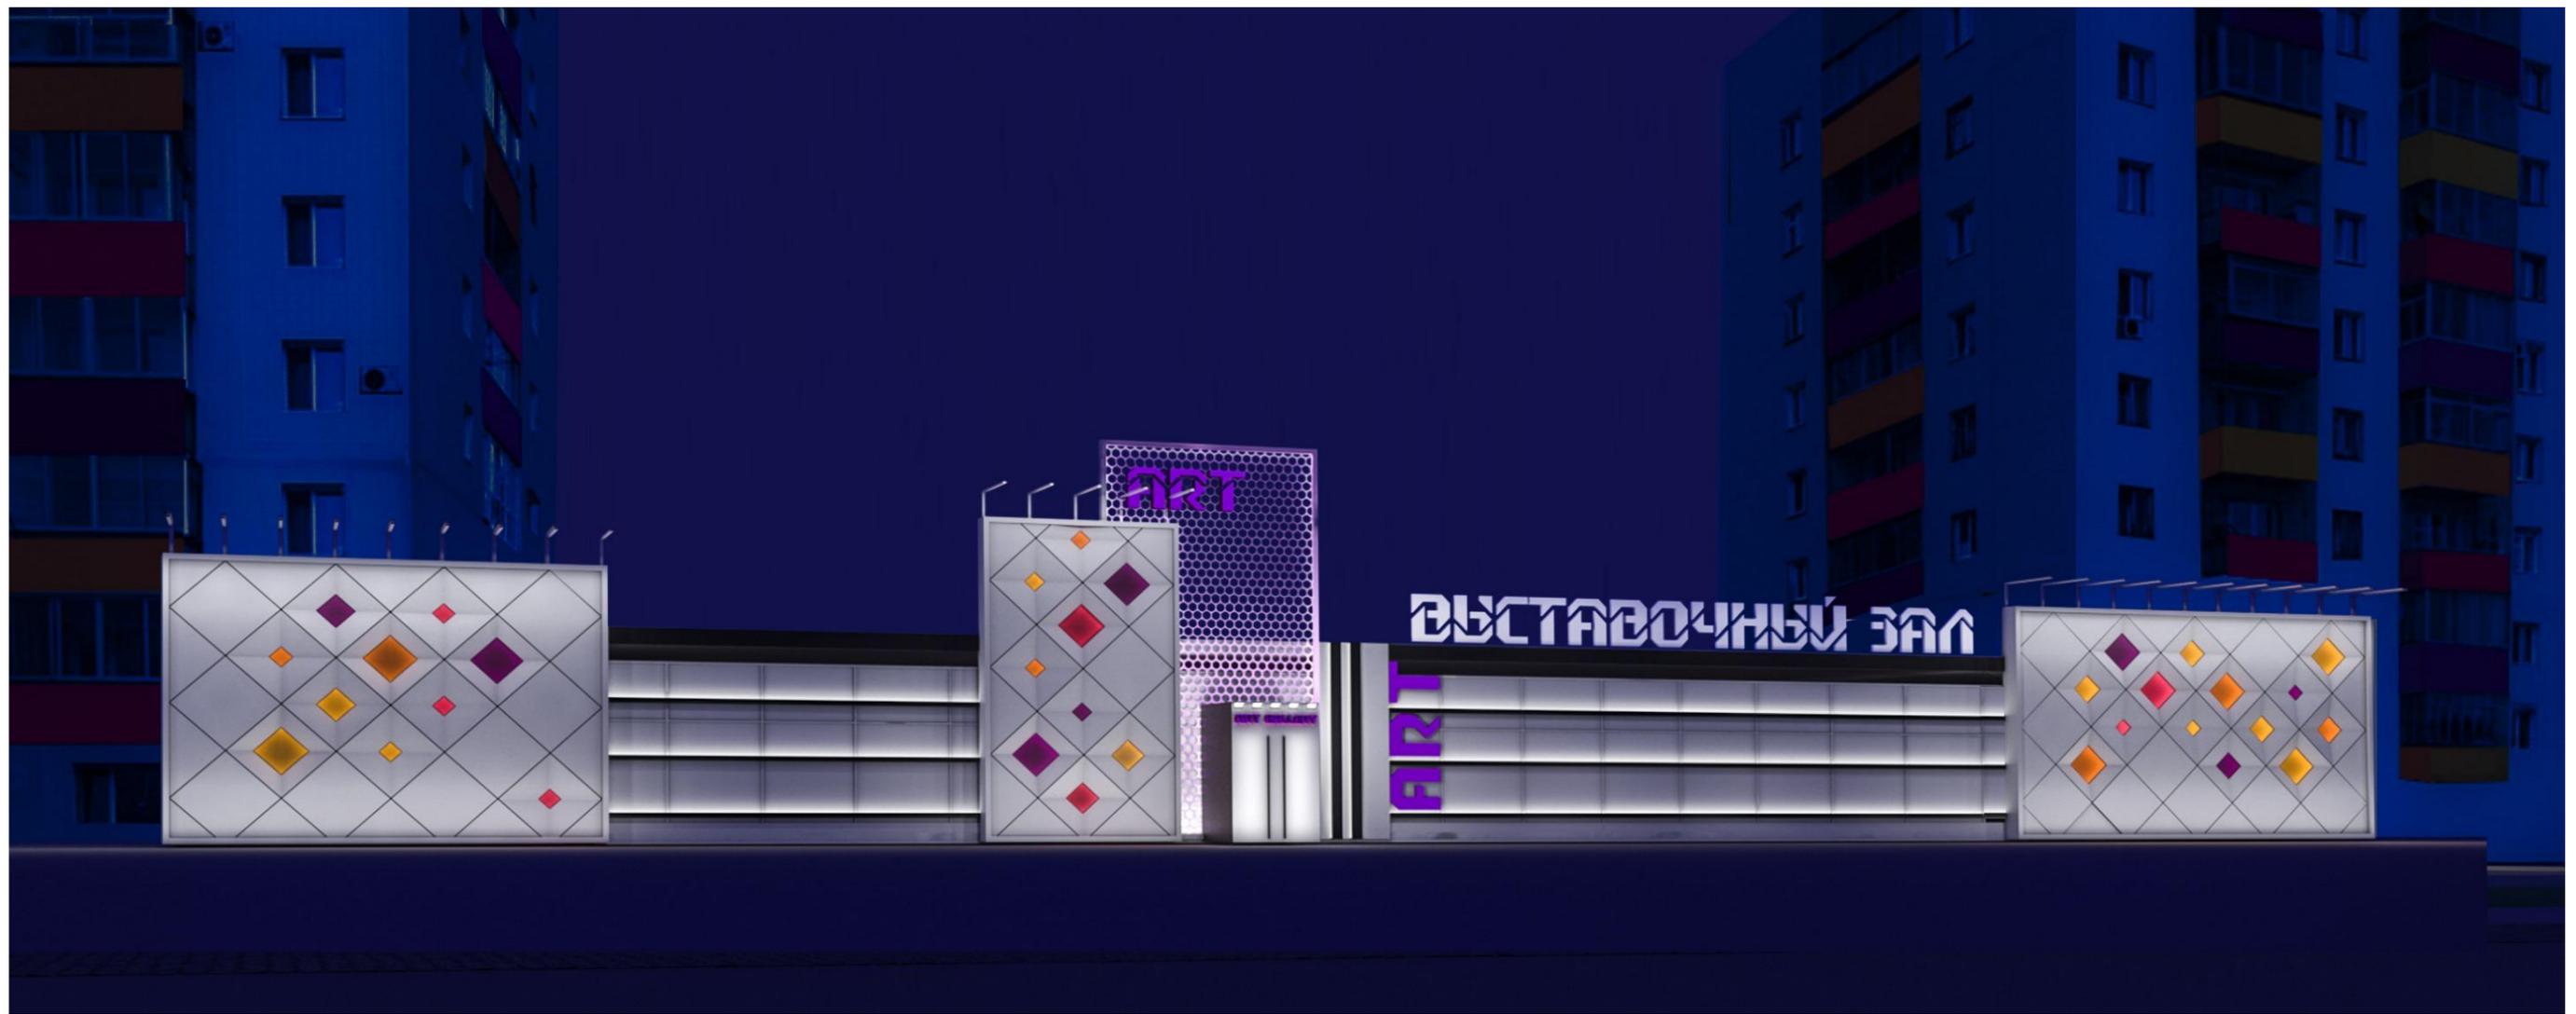


	Дизайнер	Шац Анна			Проект фасада выставочного зала г. Благовещенск	Стадия	Лист	Листов
						Д	09	
					Визуализация Ночной вид	AnnaSchatz-design design-dv.ru 89145413853		

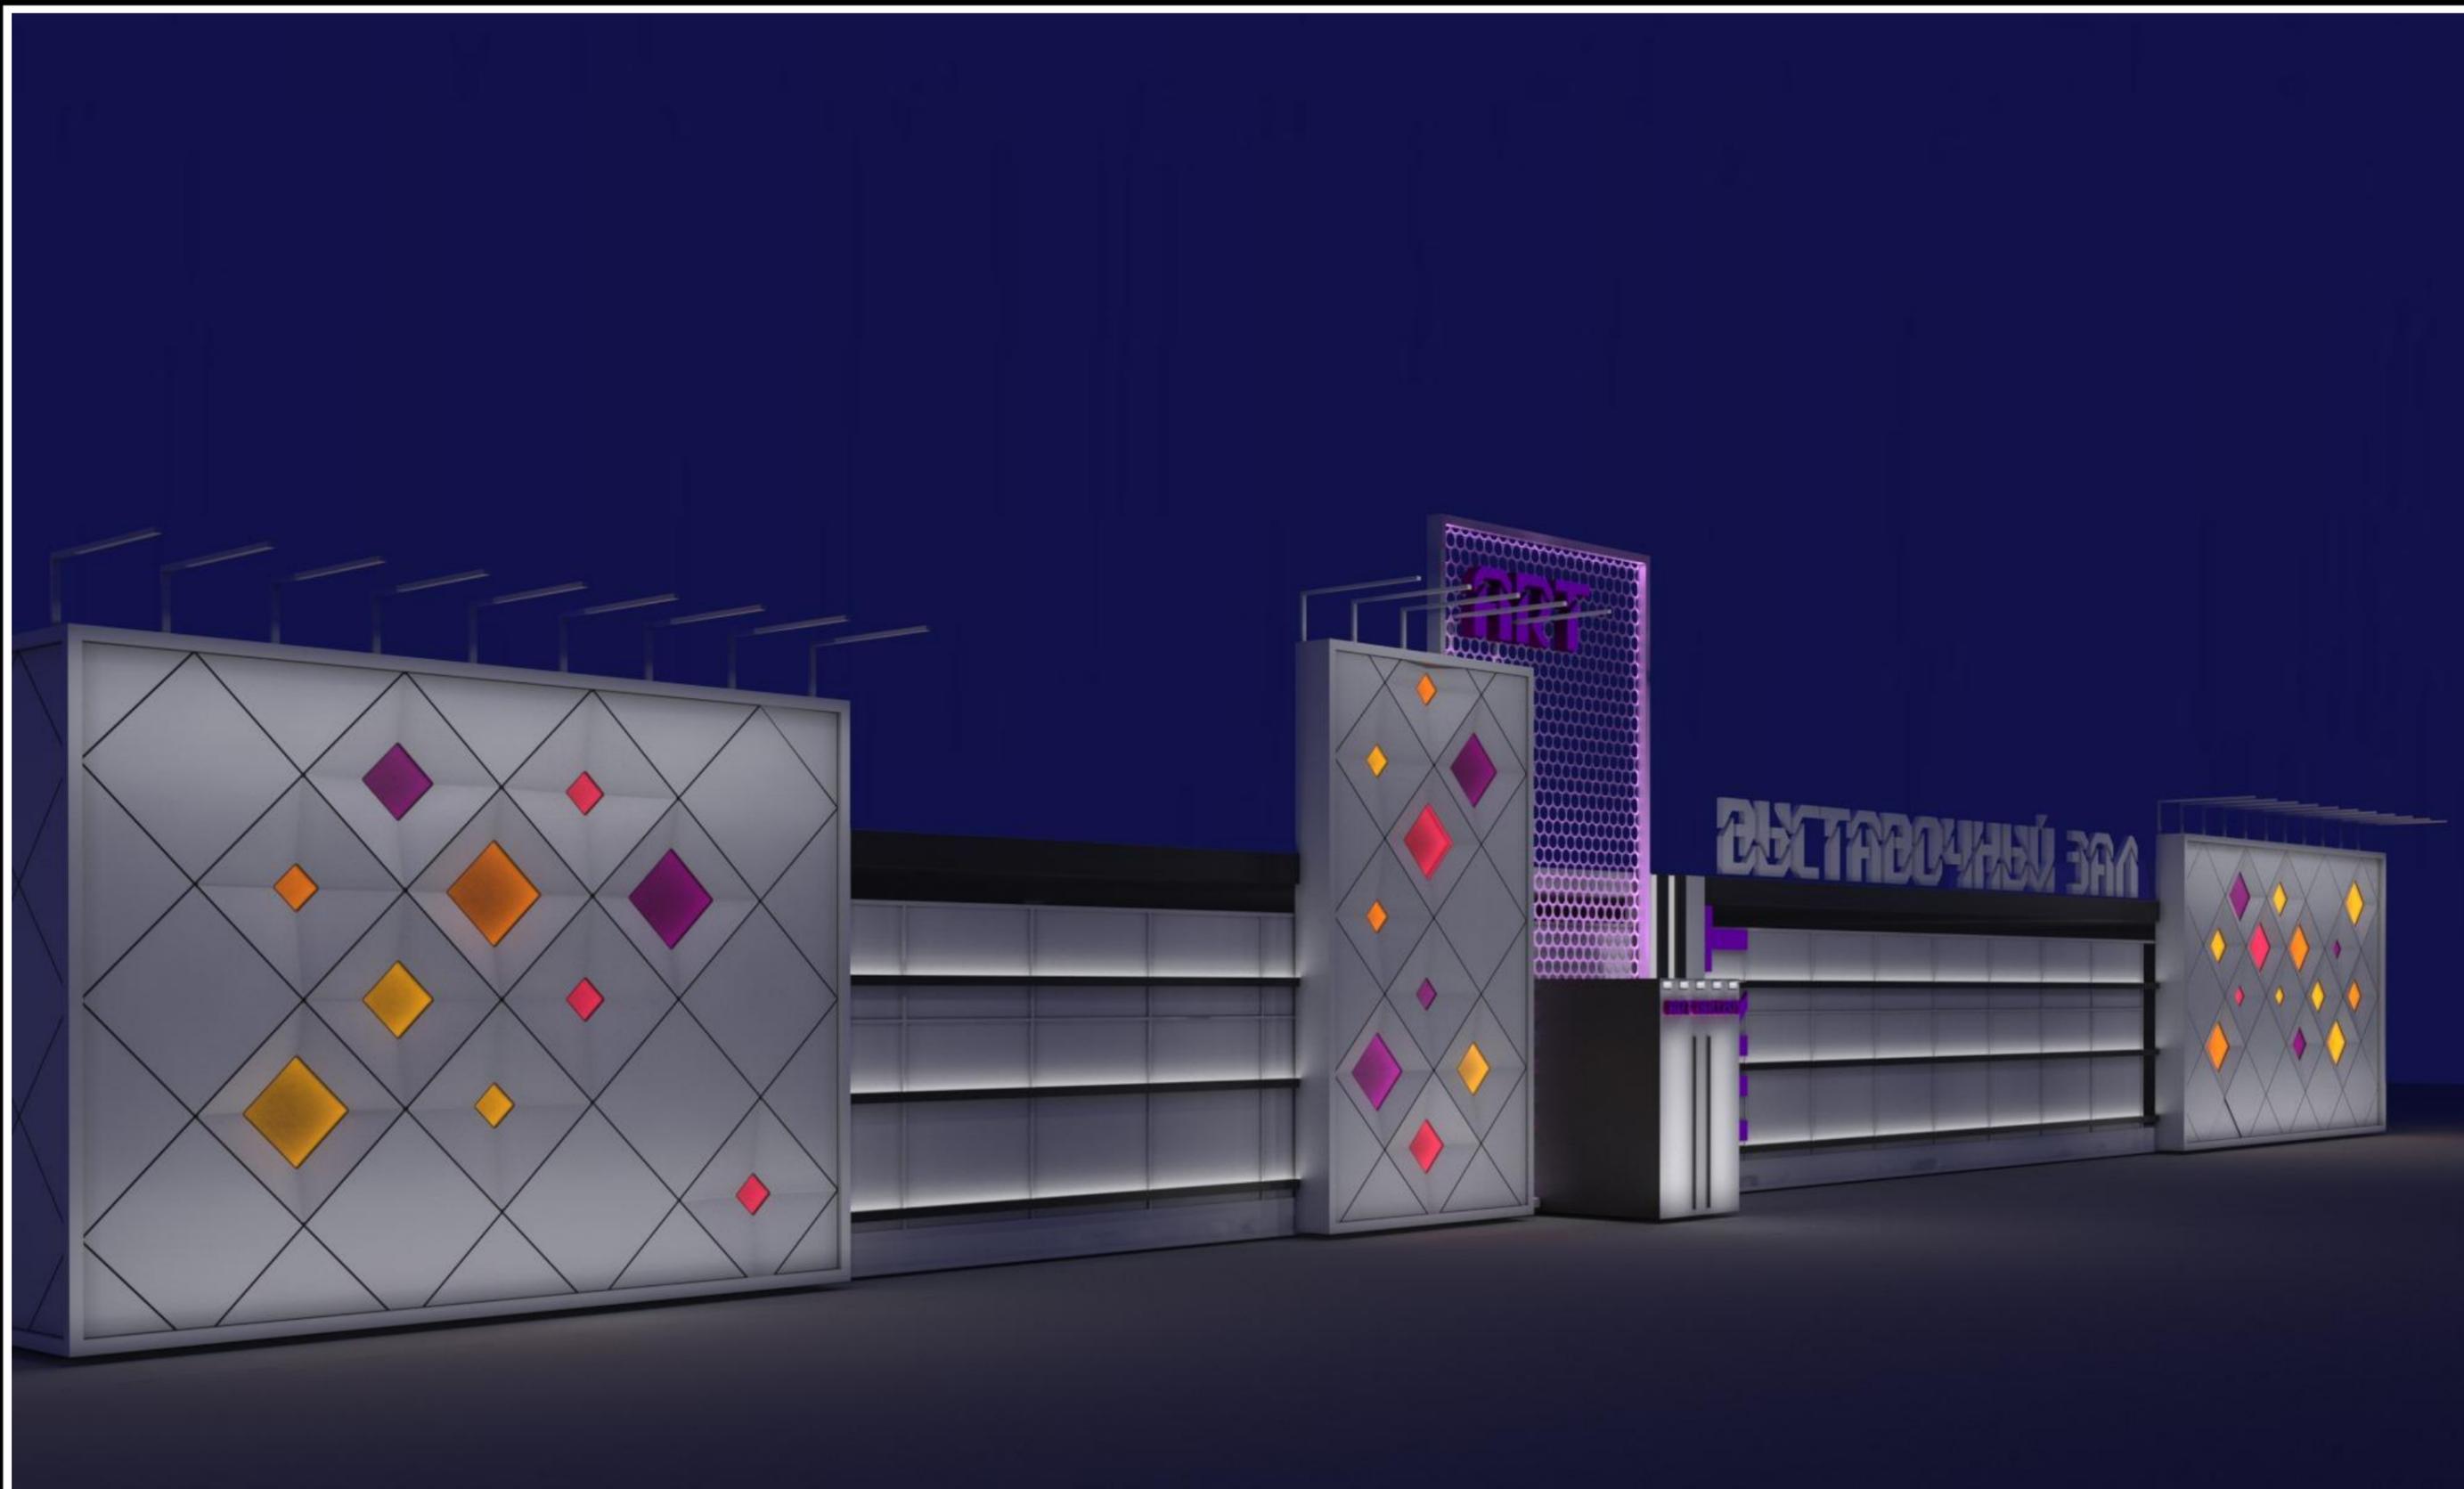

Дизайнер	Шац Анна			Проект фасада выставочного зала г. Благовещенск	Стадия	Лист	Листов
					Д	10	
Визуализация Ночной вид					AnnaSchatz-design design-dv.ru 89145413853		

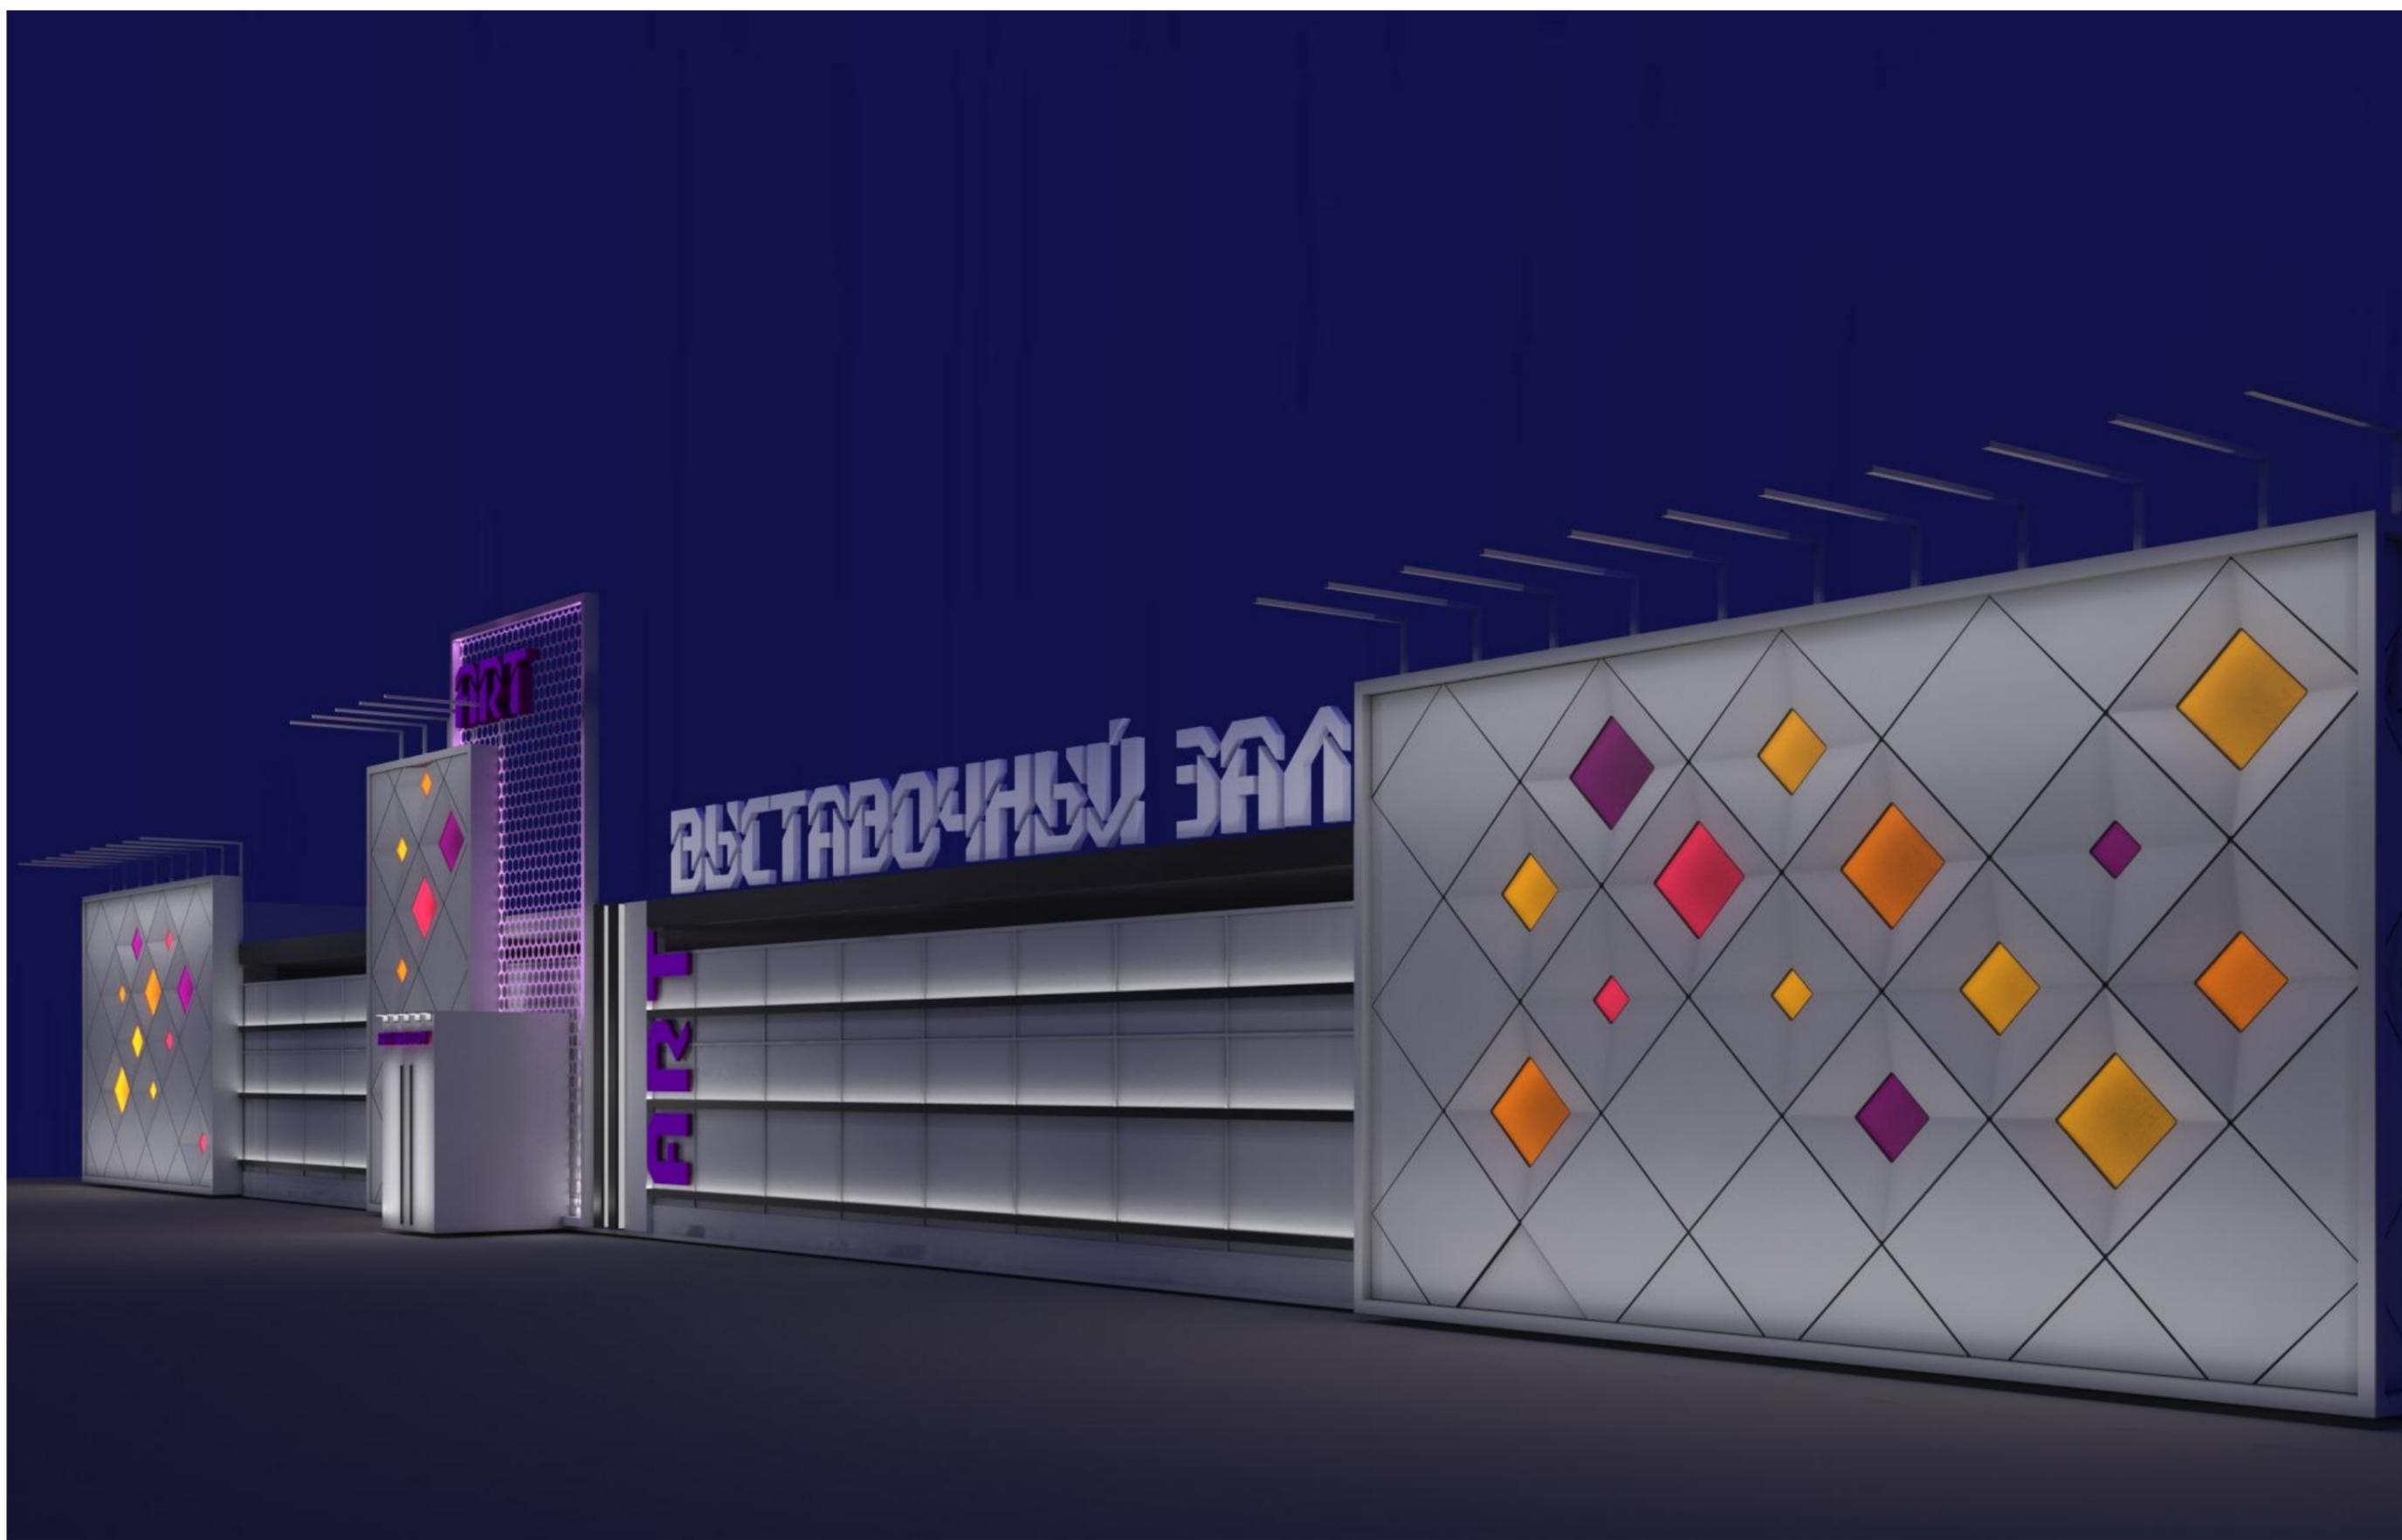


Дизайнер	Шац Анна			Проект фасада выставочного зала г. Благовещенск	Стадия	Лист	Листов
					Д	11	
Визуализация Ночной вид					AnnaSchatz-design design-dv.ru 89145413853		

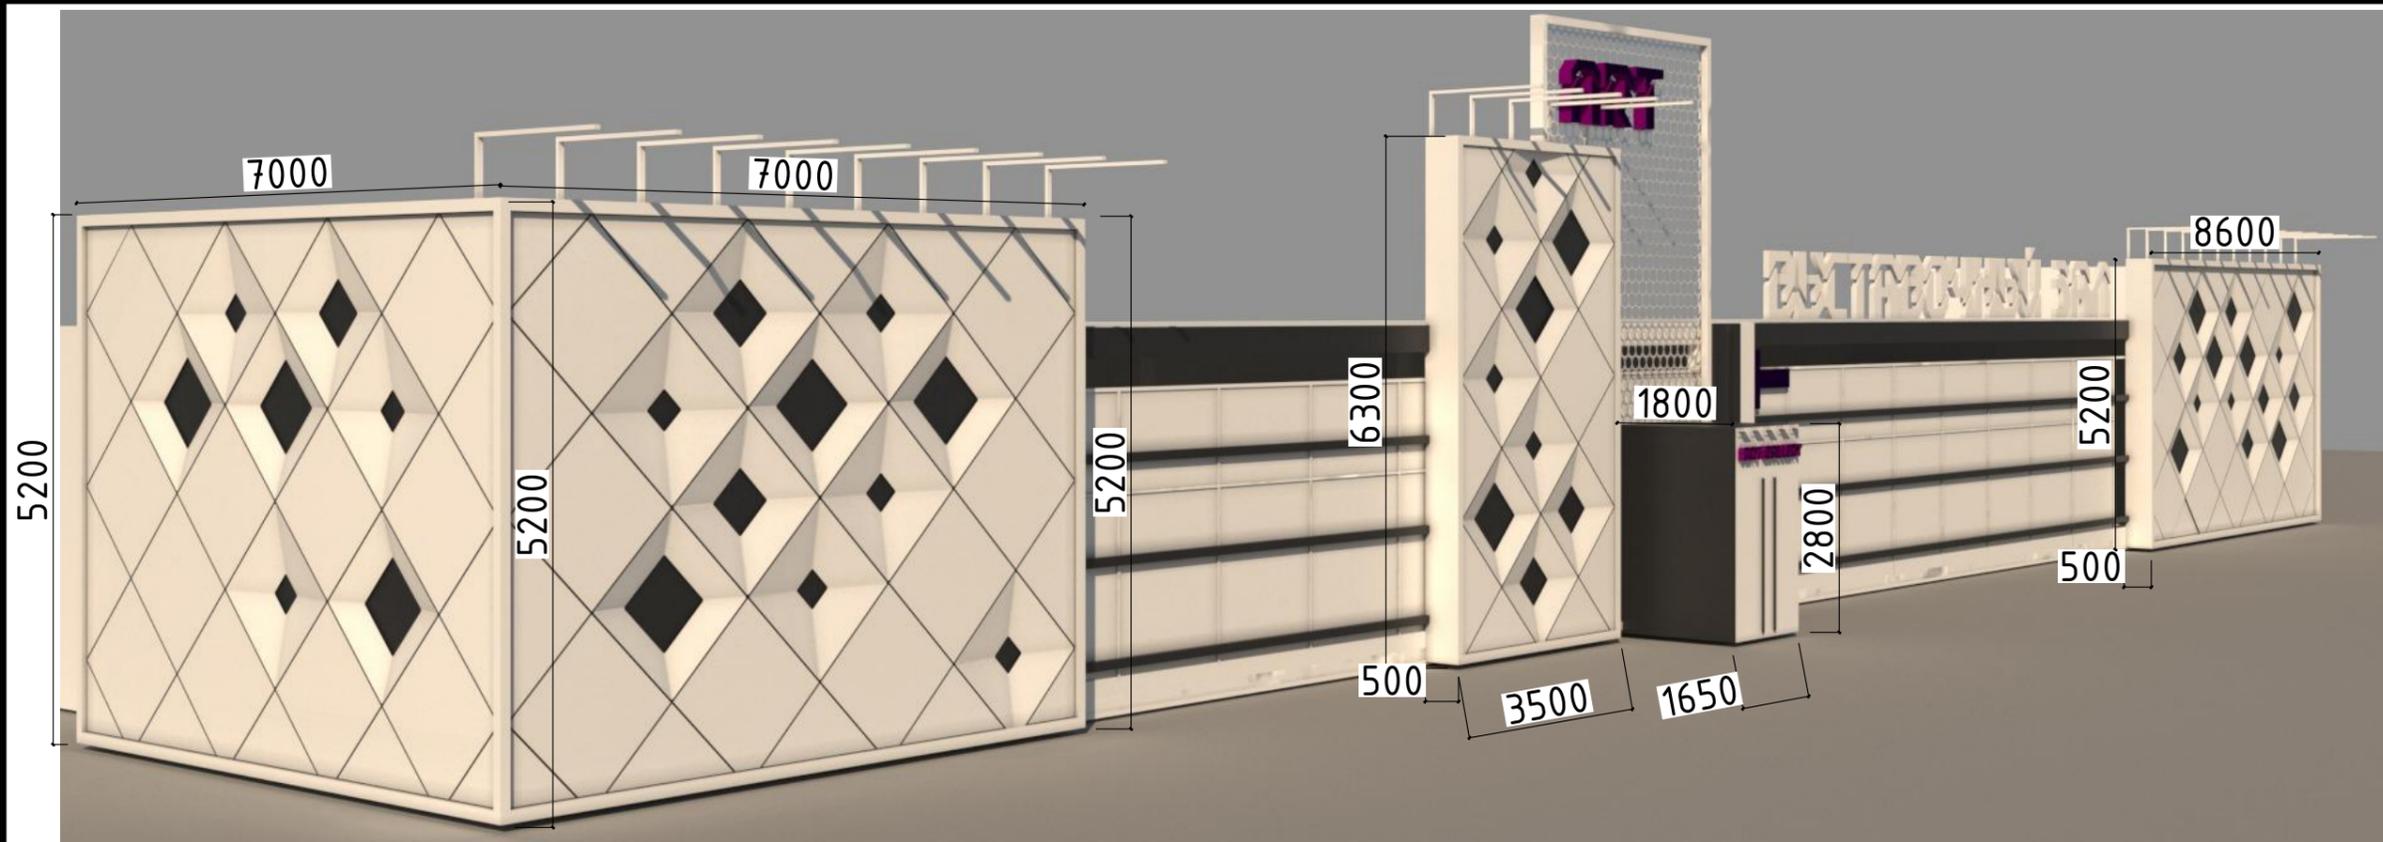

Дизайнер	Шац Анна		

Проект фасада выставочного зала г. Благовещенск
Дополнение к размерам фасада

Стадия	Лист	Листов
Д	13	
AnnaSchatz-design design-dv.ru 89145413853		

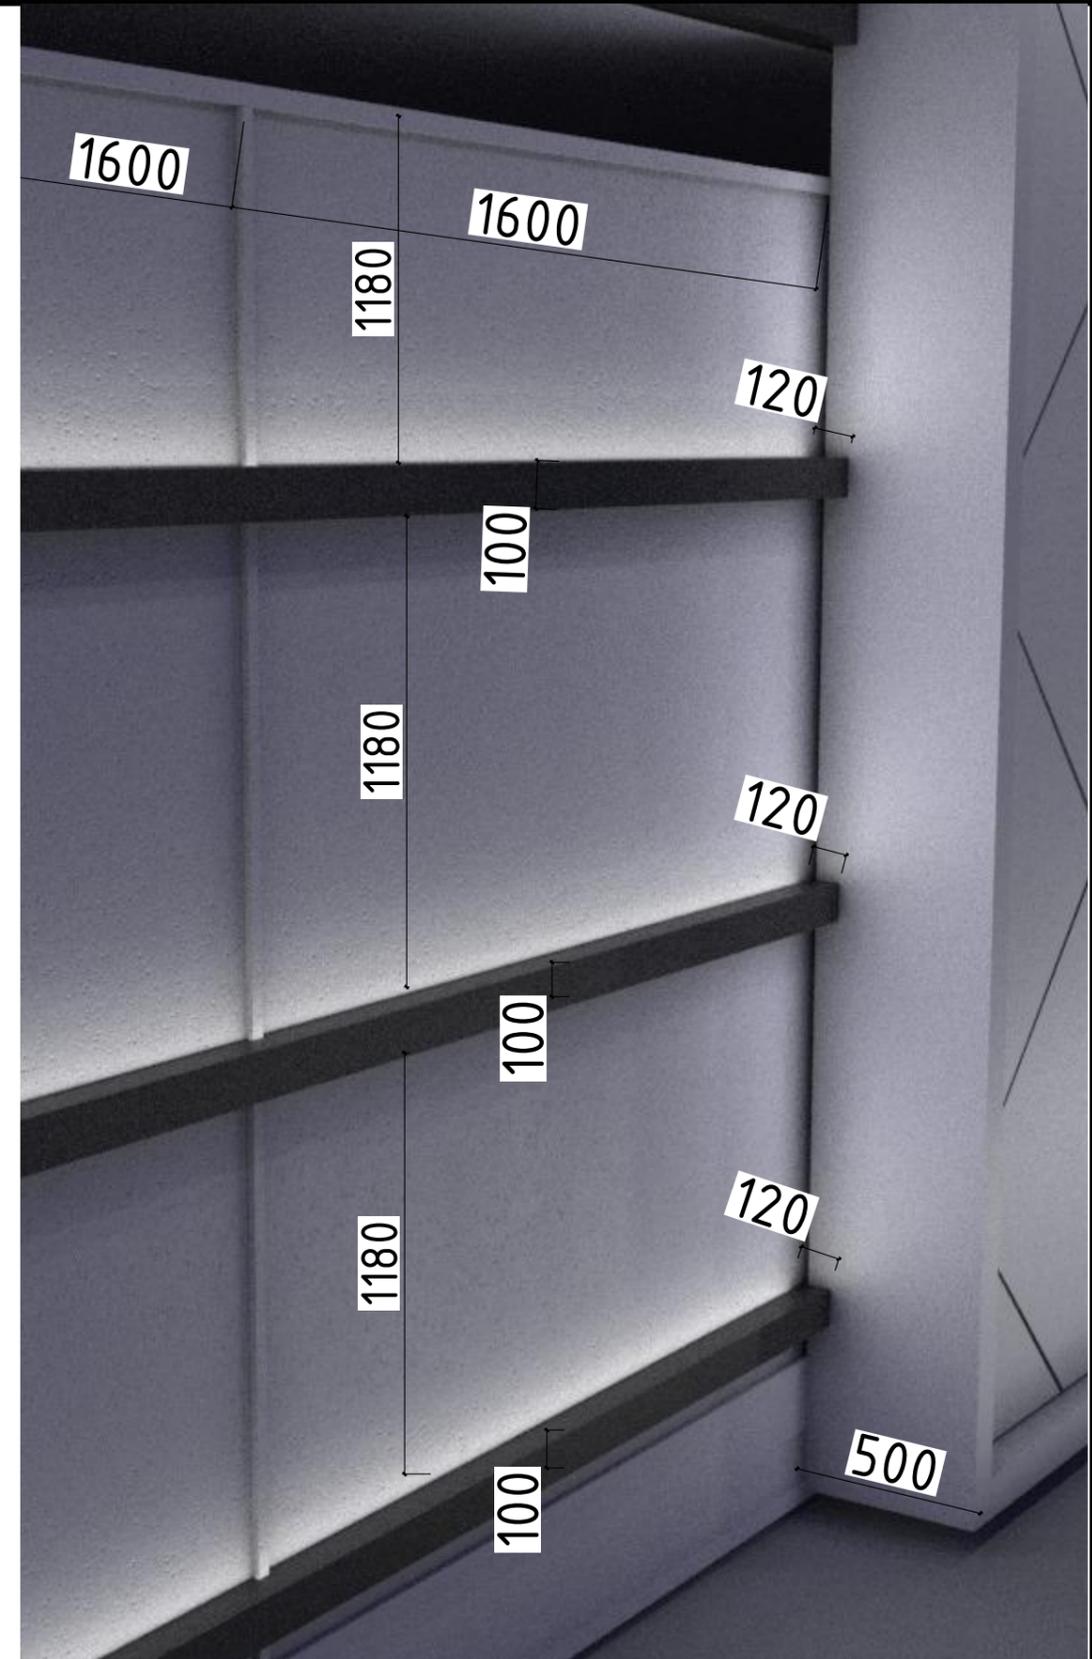

Дизайнер	Шац Анна		

Проект фасада выставочного зала г. Благовещенск
Дополнение к размерам фасада

Стадия	Лист	Листов
Д	14	
AnnaSchatz-design design-dv.ru 89145413853		